




WOHNUNG 05

4.5-ZIMMER-WOHNUNG | 2. OBERGESCHOSS

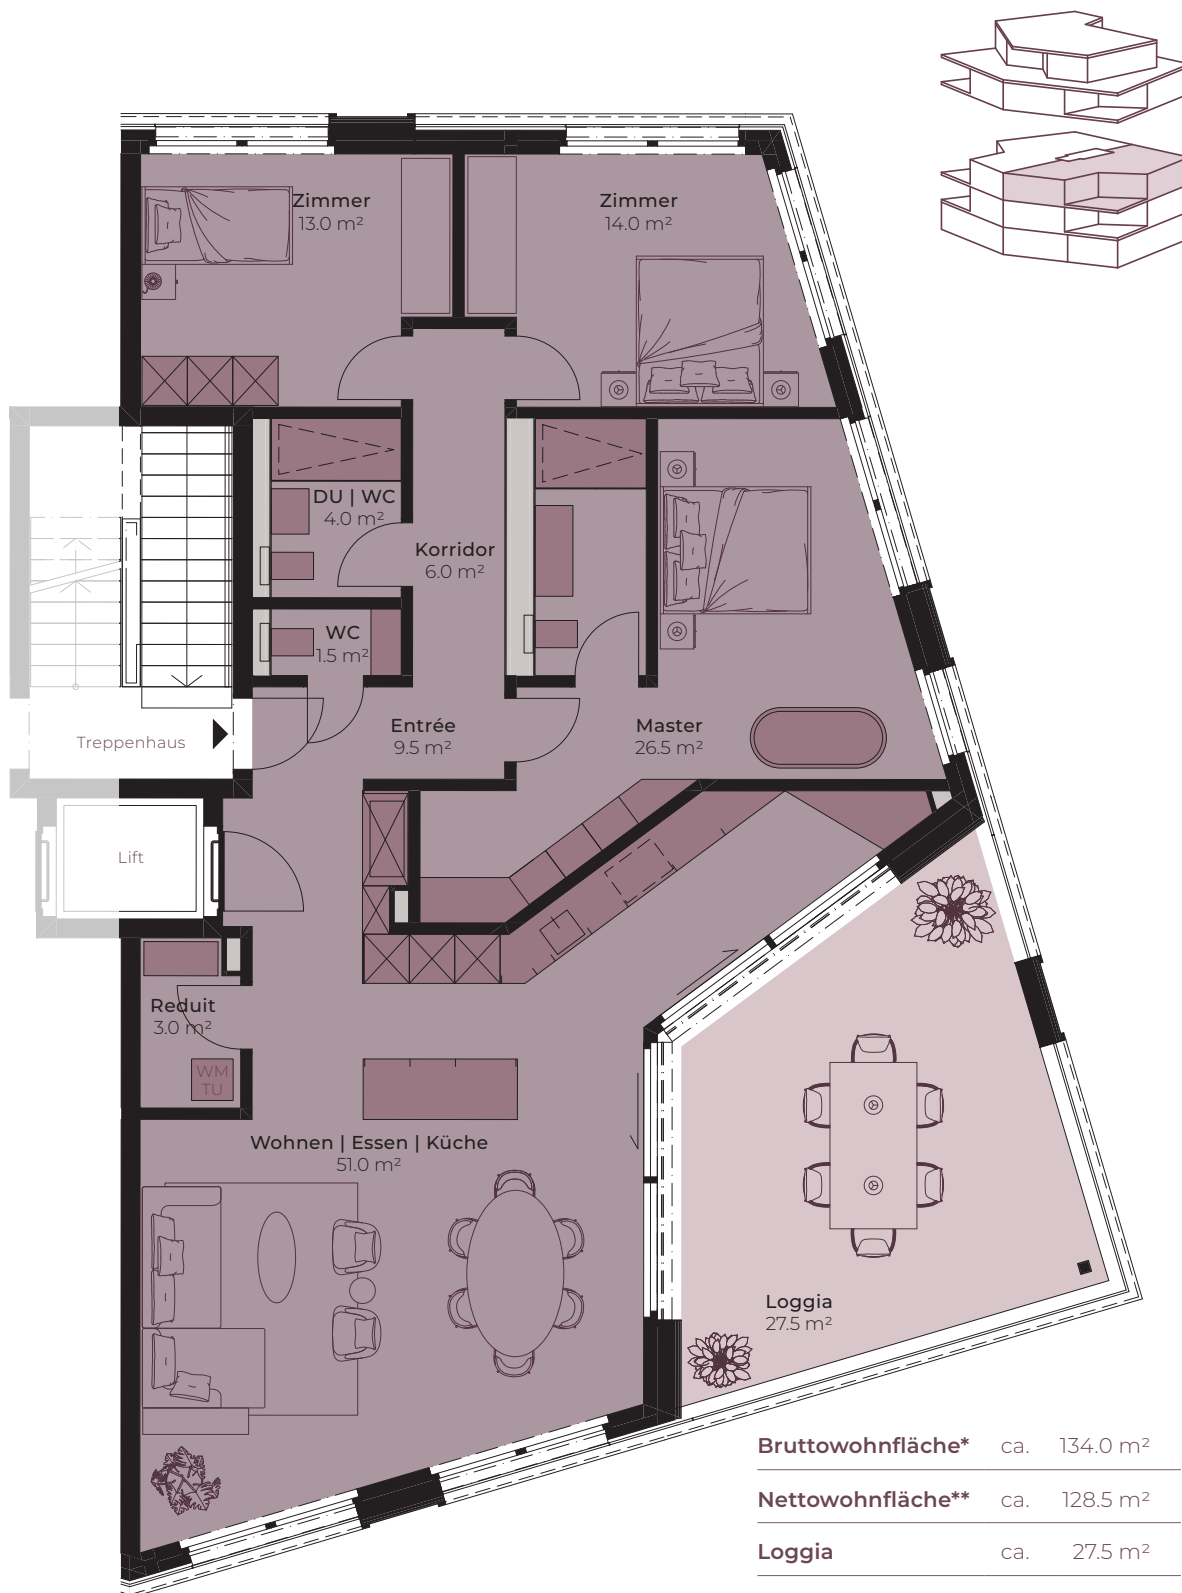

M 1 2 5

Mst. 1:100 allfällige Änderungen vorbehalten

Bruttowohnfläche* ca. 134.0 m²

Nettowohnfläche** ca. 128.5 m²

Loggia ca. 27.5 m²

Keller ca. 11.0 m²

* exkl. Aussenwände und Schächte, inkl. Innenwände

** exkl. Aussenwände, Schächte und Innenwände