




# WOHNUNG 07

4.5-ZIMMER-WOHNUNG | 3. OBERGESCHOSS

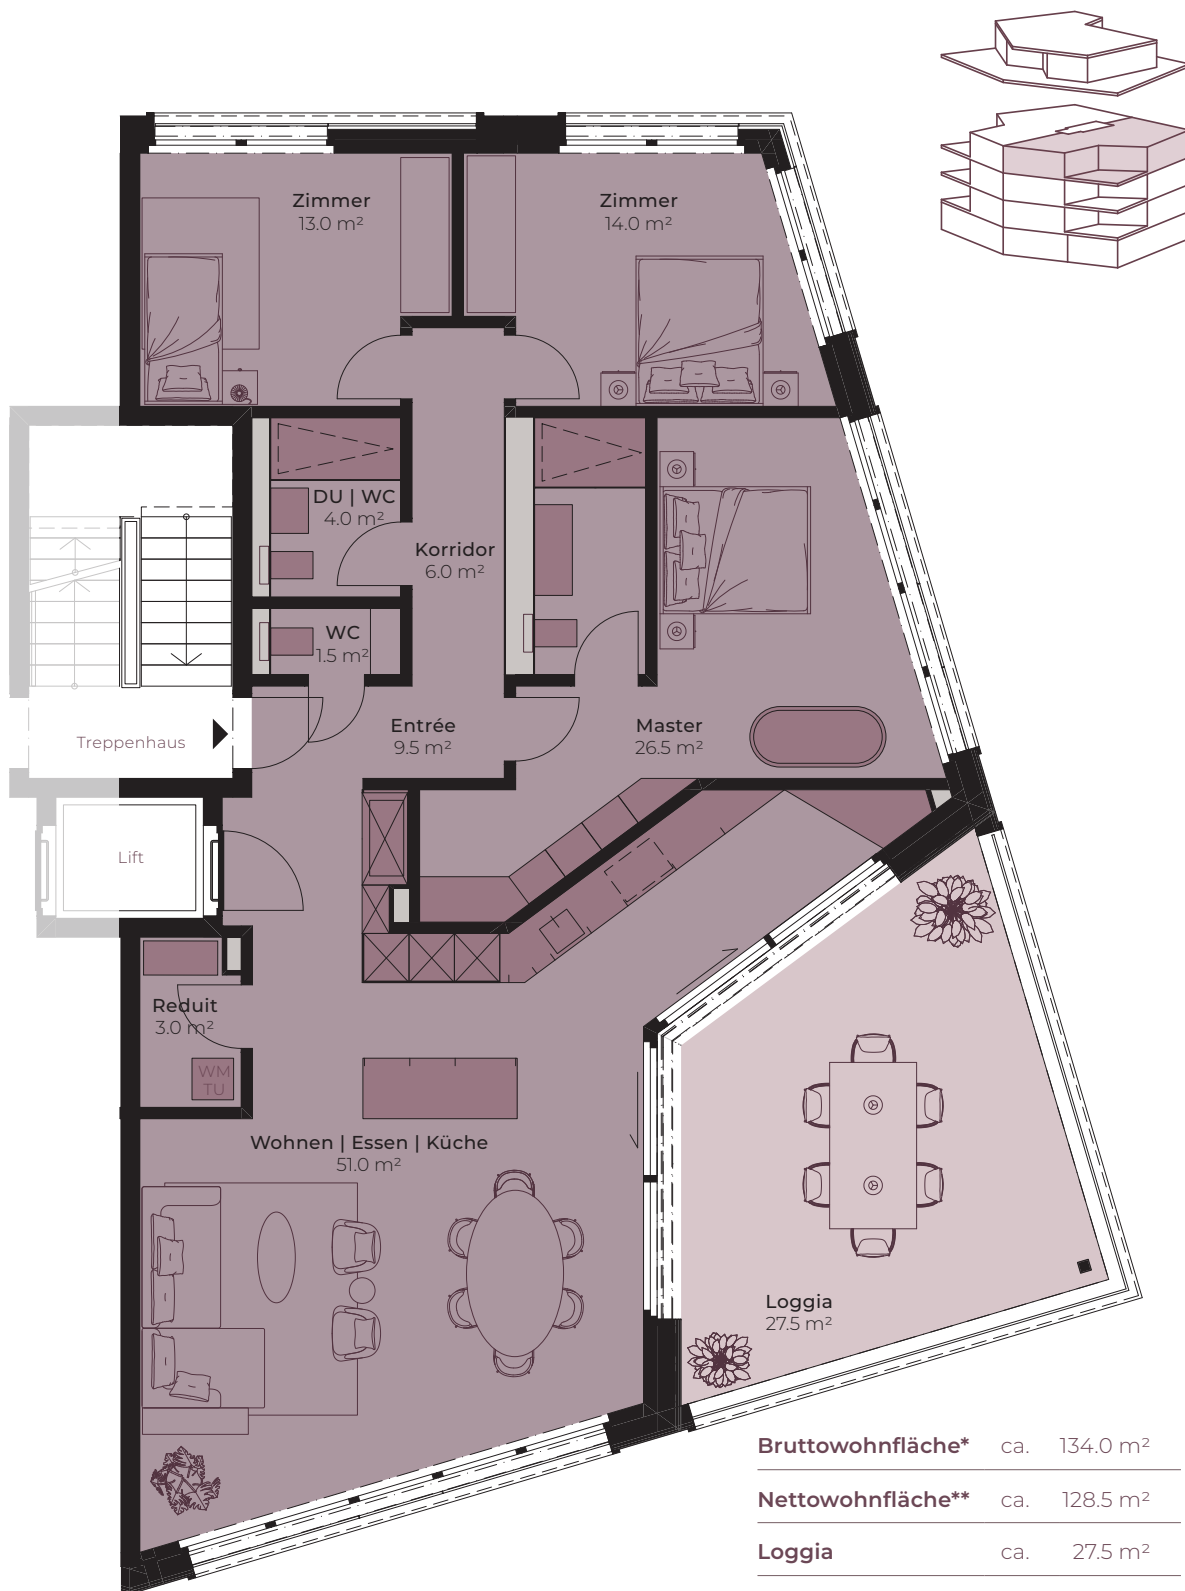

M 1 2 5

Mst. 1:100 allfällige Änderungen vorbehalten

Bruttowohnfläche\* ca. 134.0 m²

Nettowohnfläche\*\* ca. 128.5 m²

Loggia ca. 27.5 m²

Keller ca. 11.5 m²

\* exkl. Aussenwände und Schächte, inkl. Innenwände

\*\* exkl. Aussenwände, Schächte und Innenwände