


WOHNUNG 01

5.5-ZIMMER-WOHNUNG | GARTENGESCHOSS

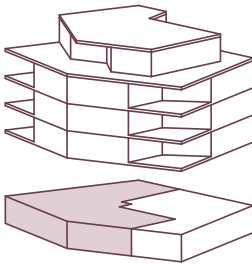

Bruttowohnfläche*	ca. 182.0 m²
Nettowohnfläche**	ca. 175.0 m²
Gartenfläche	ca. 261.0 m²
Keller	ca. 17.0 m²




Mst. 1:100 allfällige Änderungen vorbehalten

* exkl. Aussenwände und Schächte, inkl. Innenwände
** exkl. Aussenwände, Schächte und Innenwände

WOHNUNG 02

4.5-ZIMMER-WOHNUNG | 1. OBERGESCHOSS

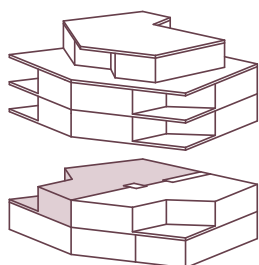

Bruttowohnfläche* ca. 143.5 m²

Nettowohnfläche** ca. 136.5 m²

Loggia ca. 27.5 m²

Keller ca. 10.0 m²

* exkl. Aussenwände und Schächte, inkl. Innenwände

** exkl. Aussenwände, Schächte und Innenwände




Mst. 1:100 allfällige Änderungen vorbehalten



WOHNUNG 03

3.5-ZIMMER-WOHNUNG | 1. OBERGESCHOSS

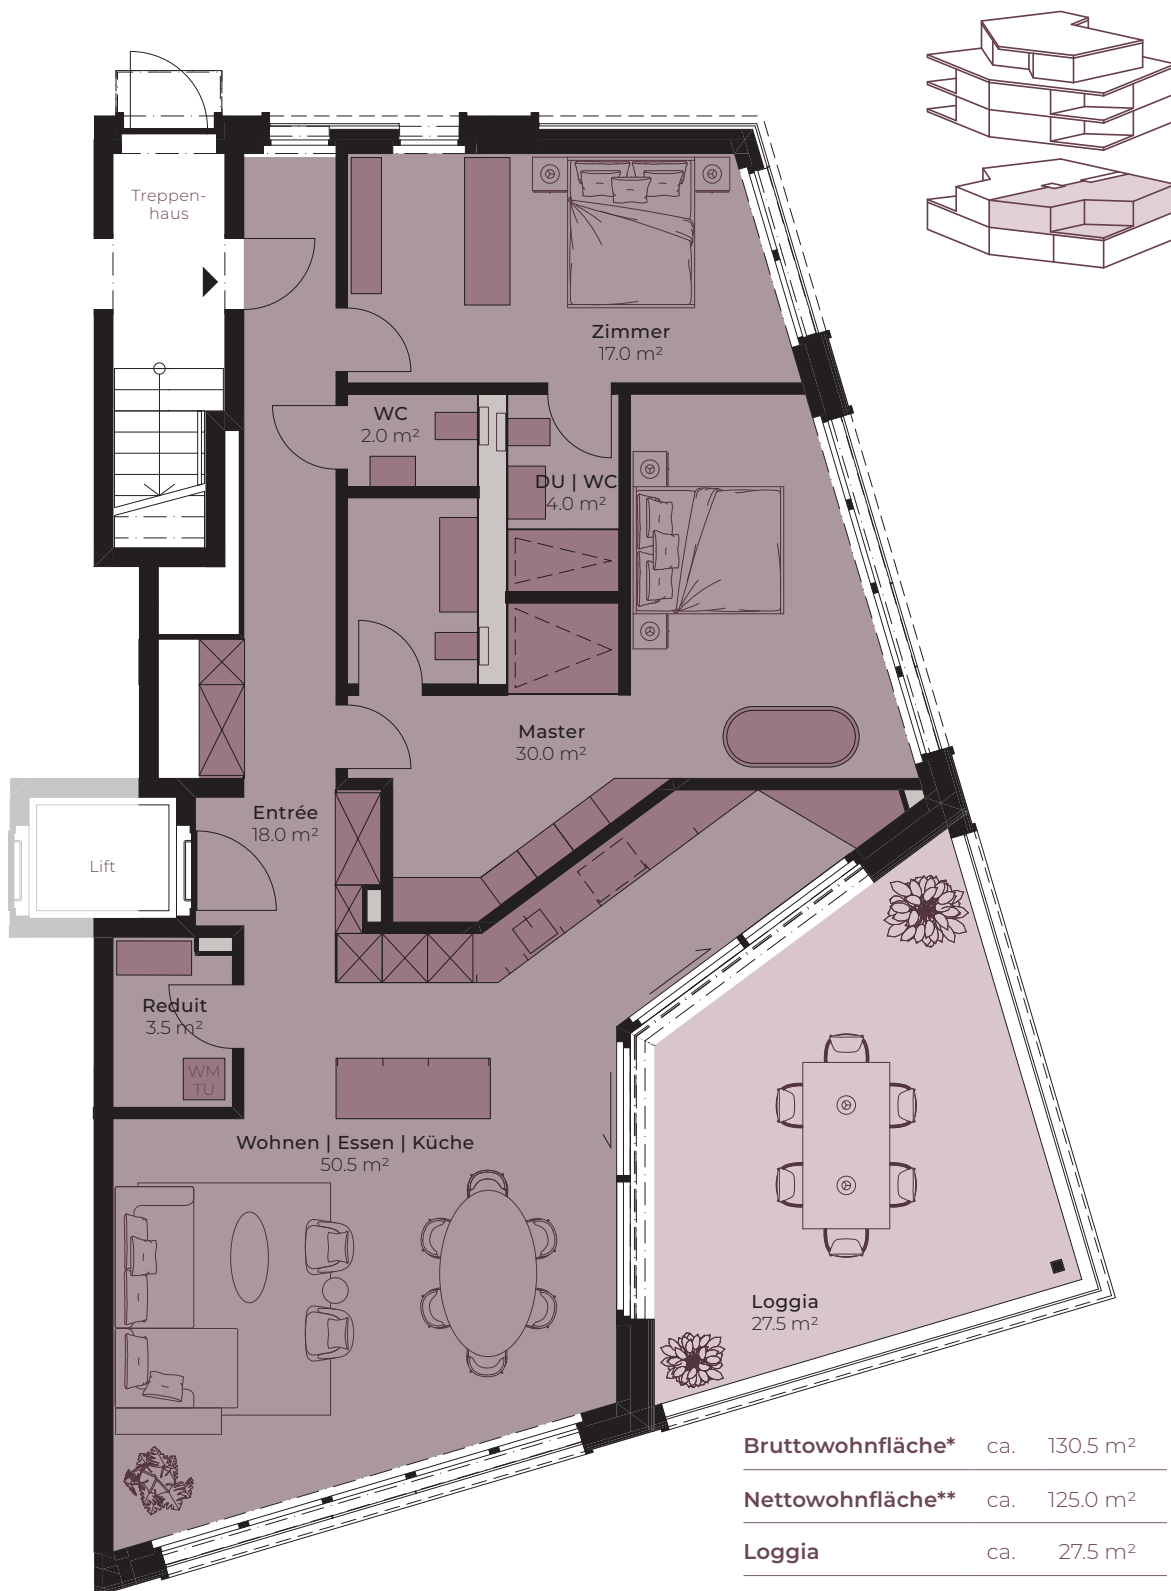

M 1 2 5

Mst. 1:100 allfällige Änderungen vorbehalten

Bruttowohnfläche* ca. 130.5 m²

Nettowohnfläche** ca. 125.0 m²

Loggia ca. 27.5 m²


Keller ca. 11.0 m²

* exkl. Aussenwände und Schächte, inkl. Innenwände

** exkl. Aussenwände, Schächte und Innenwände

WOHNUNG 04

4.5-ZIMMER-WOHNUNG | 2. OBERGESCHOSS

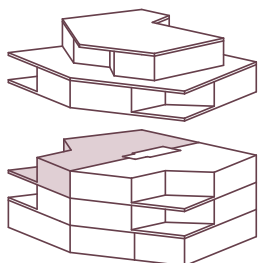

Bruttowohnfläche* ca. 134.0 m²

Nettowohnfläche** ca. 128.5 m²

Loggia ca. 27.5 m²

Keller ca. 10.5 m²

* exkl. Aussenwände und Schächte, inkl. Innenwände

** exkl. Aussenwände, Schächte und Innenwände


M 1 2 5

Mst. 1:100 allfällige Änderungen vorbehalten



WOHNUNG 05

4.5-ZIMMER-WOHNUNG | 2. OBERGESCHOSS

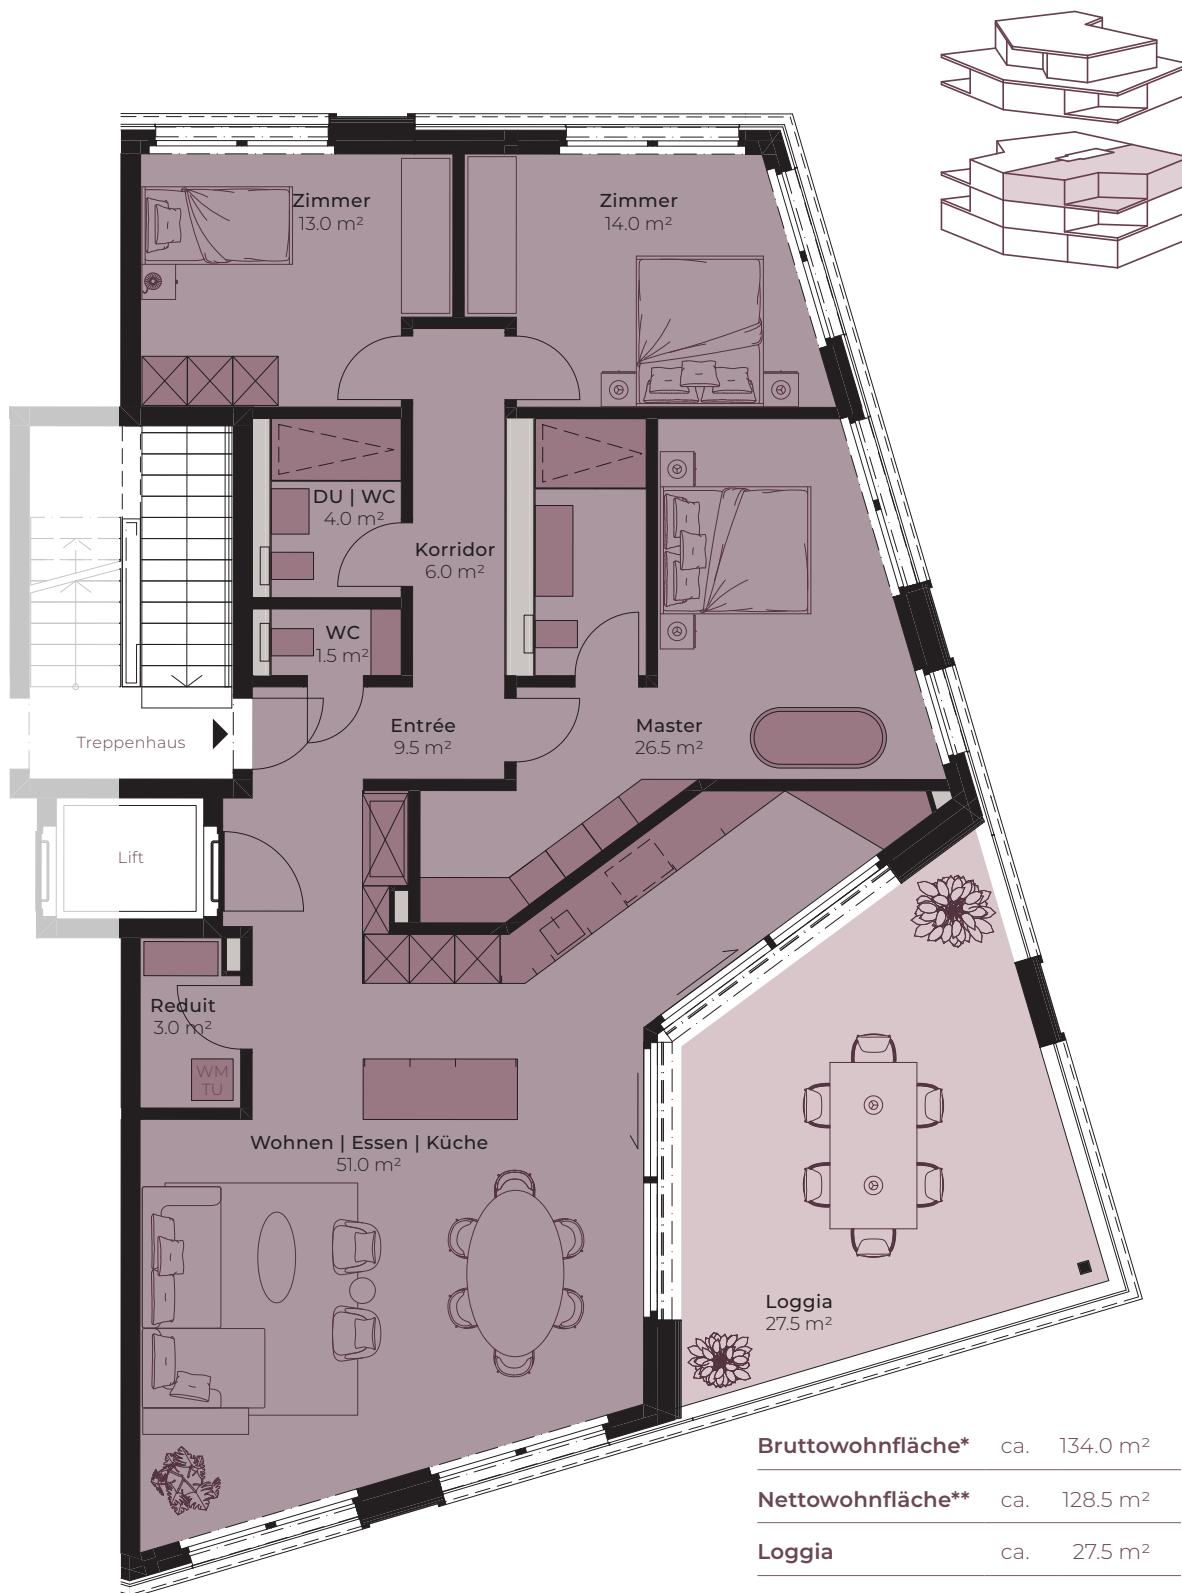

M 1 2 5

Mst. 1:100 allfällige Änderungen vorbehalten

Bruttowohnfläche* ca. 134.0 m²

Nettowohnfläche** ca. 128.5 m²

Loggia ca. 27.5 m²



Keller ca. 11.0 m²

* exkl. Aussenwände und Schächte, inkl. Innenwände

** exkl. Aussenwände, Schächte und Innenwände

WOHNUNG 06

4.5-ZIMMER-WOHNUNG | 3. OBERGESCHOSS

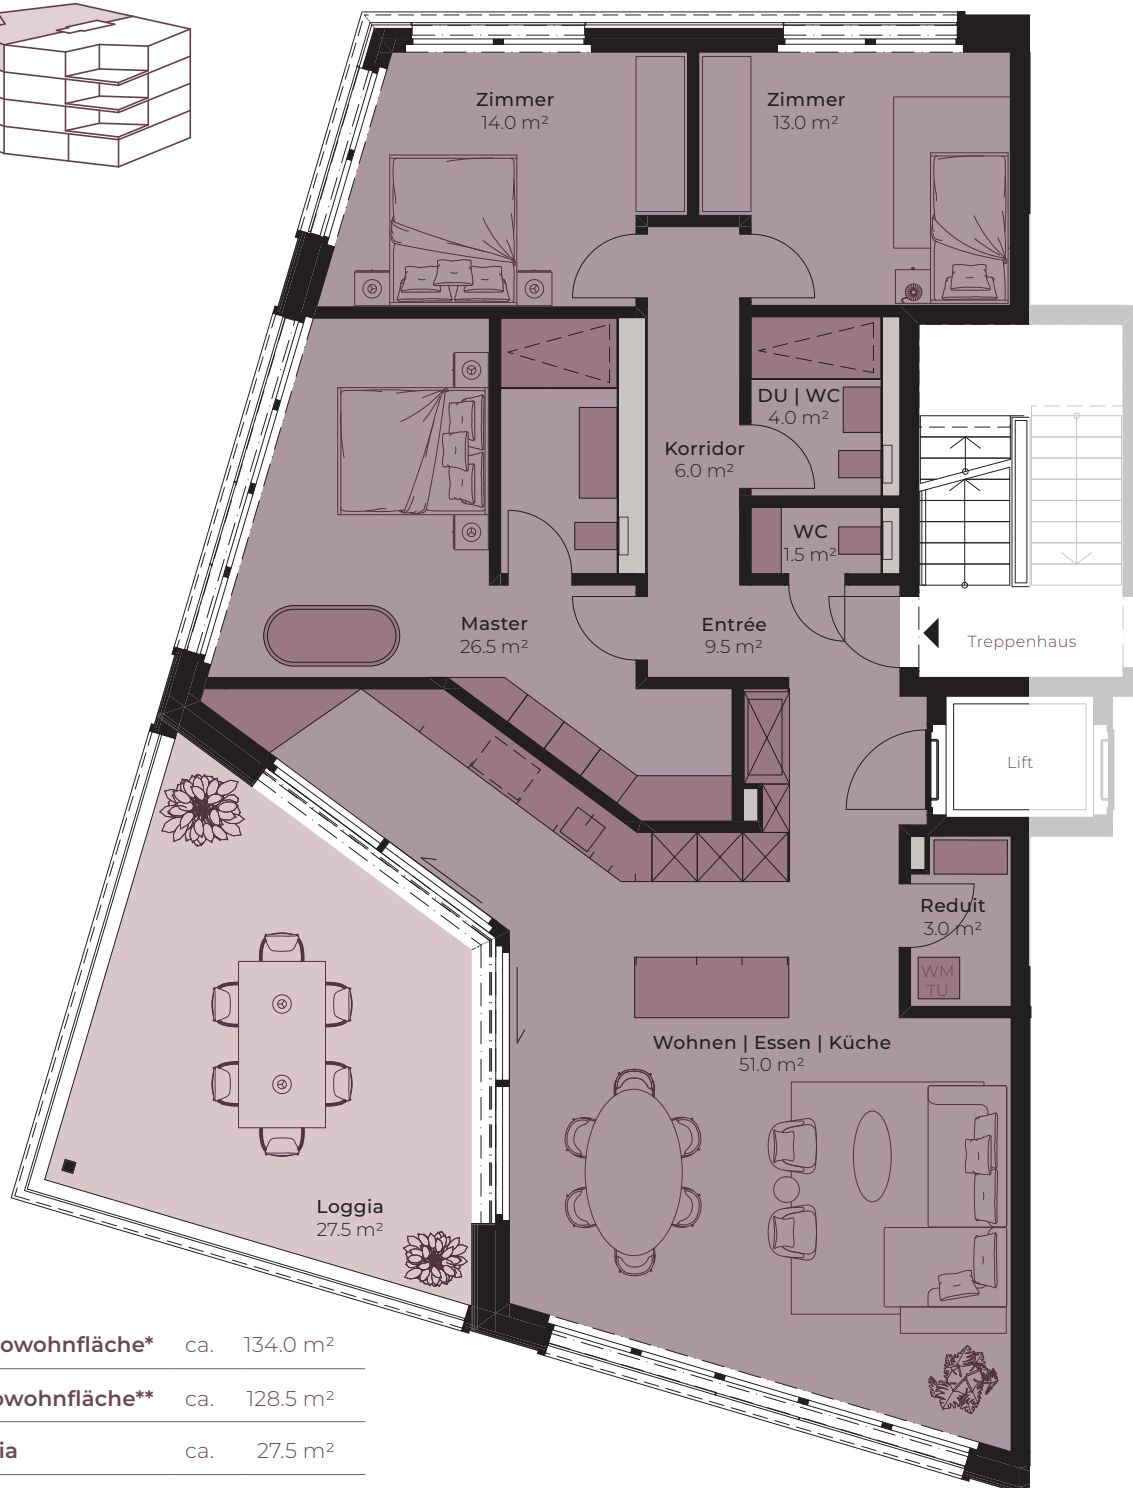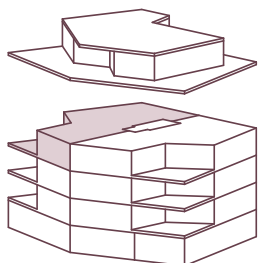

Bruttowohnfläche* ca. 134.0 m²

Nettowohnfläche** ca. 128.5 m²

Loggia ca. 27.5 m²

Keller ca. 14.0 m²

* exkl. Aussenwände und Schächte, inkl. Innenwände

** exkl. Aussenwände, Schächte und Innenwände




Mst. 1:100 allfällige Änderungen vorbehalten



WOHNUNG 07

4.5-ZIMMER-WOHNUNG | 3. OBERGESCHOSS

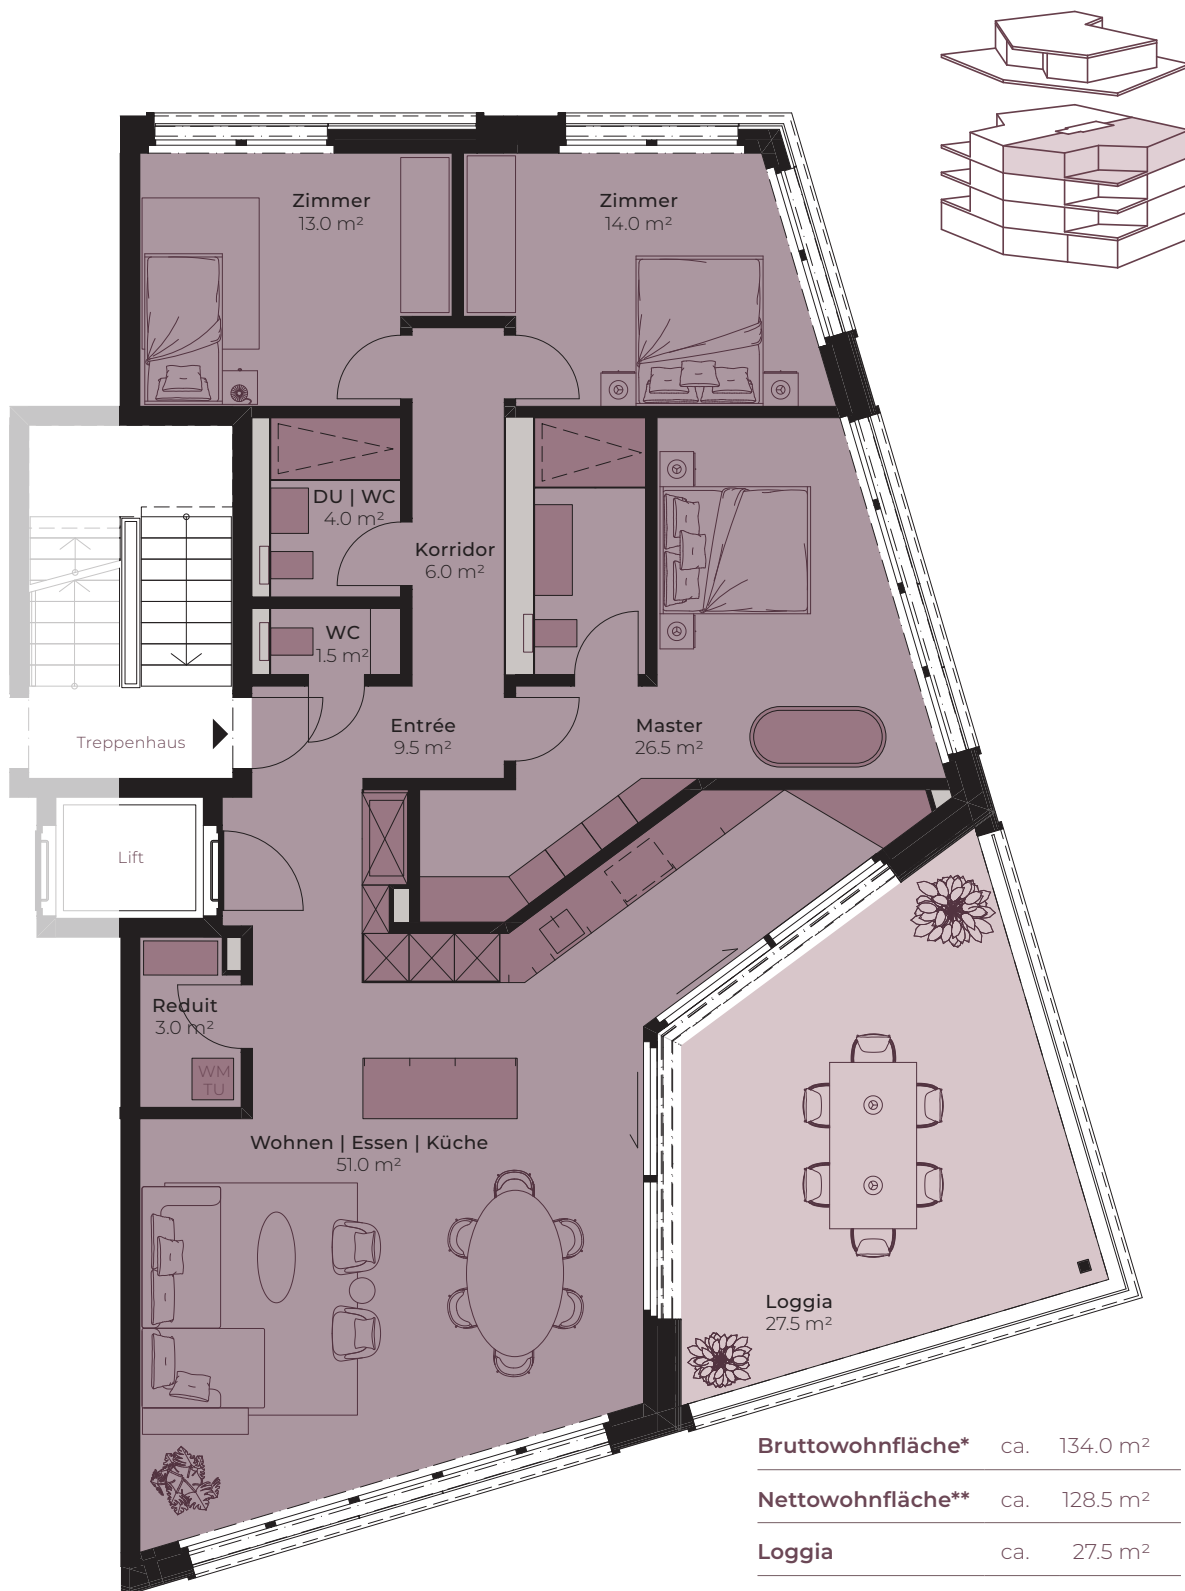

M 1 2 5

Mst. 1:100 allfällige Änderungen vorbehalten

Bruttowohnfläche* ca. 134.0 m²

Nettowohnfläche** ca. 128.5 m²

Loggia ca. 27.5 m²


Keller ca. 11.5 m²

* exkl. Aussenwände und Schächte, inkl. Innenwände

** exkl. Aussenwände, Schächte und Innenwände

WOHNUNG 08

4.5-ZIMMER-WOHNUNG | ATTIKAGESCHOSS

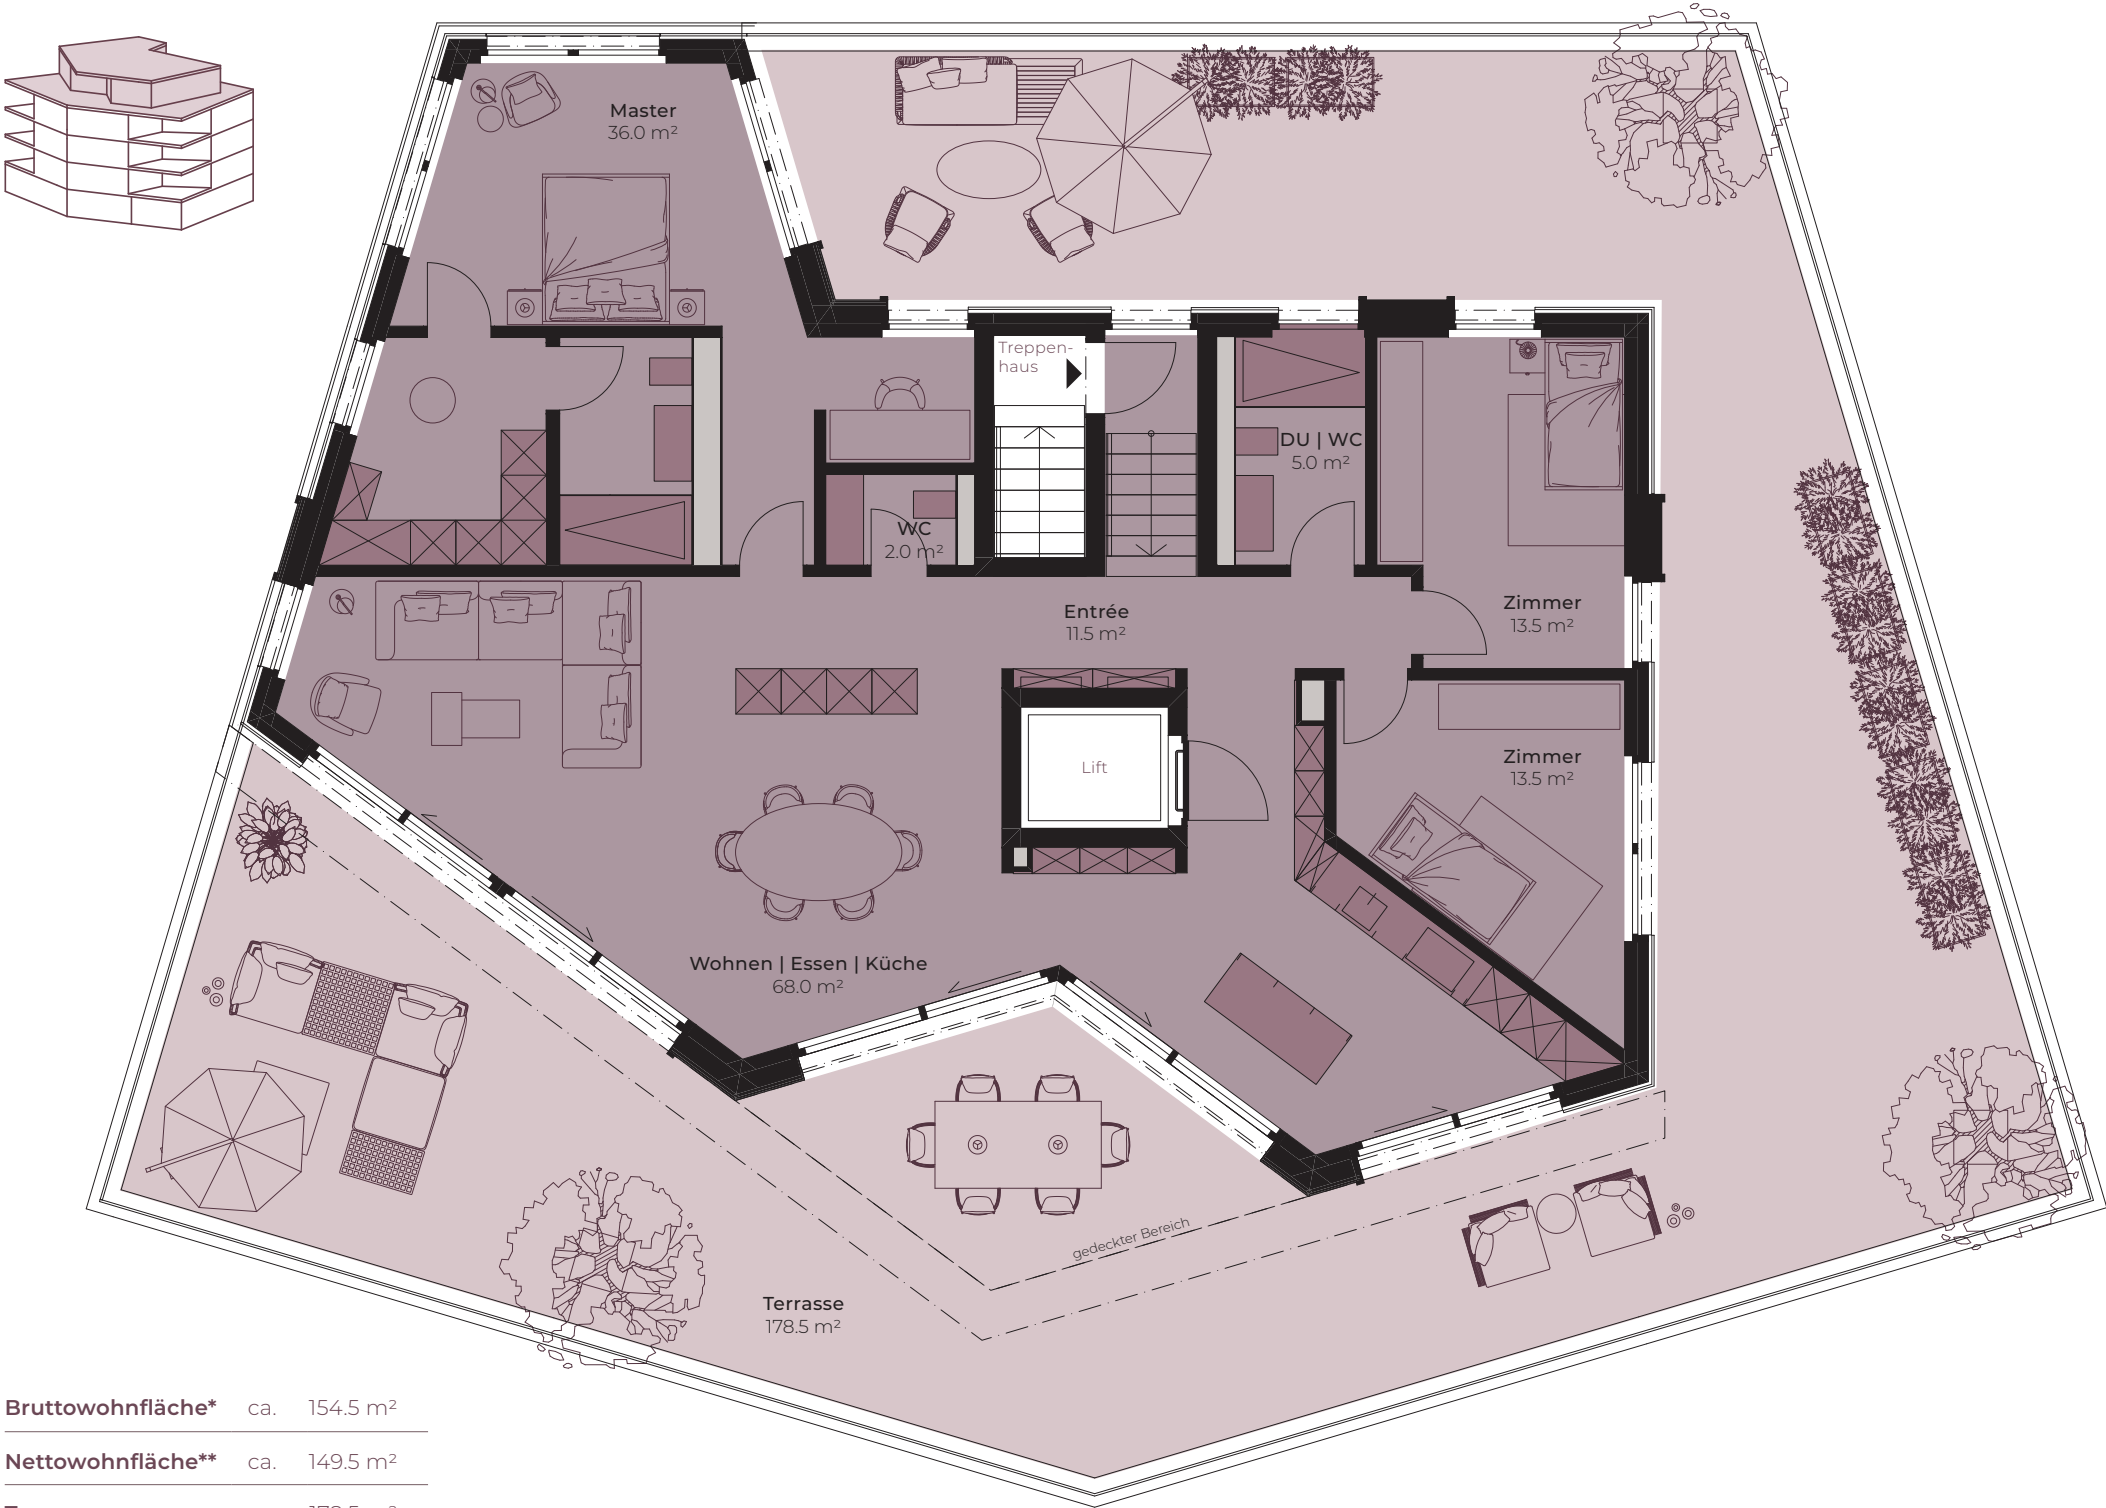


Bruttowohnfläche*	ca. 154.5 m²
Nettowohnfläche**	ca. 149.5 m²
Terrasse	ca. 178.5 m²
Keller	ca. 15.5 m²

* exkl. Aussenwände und Schächte, inkl. Innenwände
** exkl. Aussenwände, Schächte und Innenwände



Mst. 1:100 allfällige Änderungen vorbehalten

KELLER
GARTENGESCHOSS

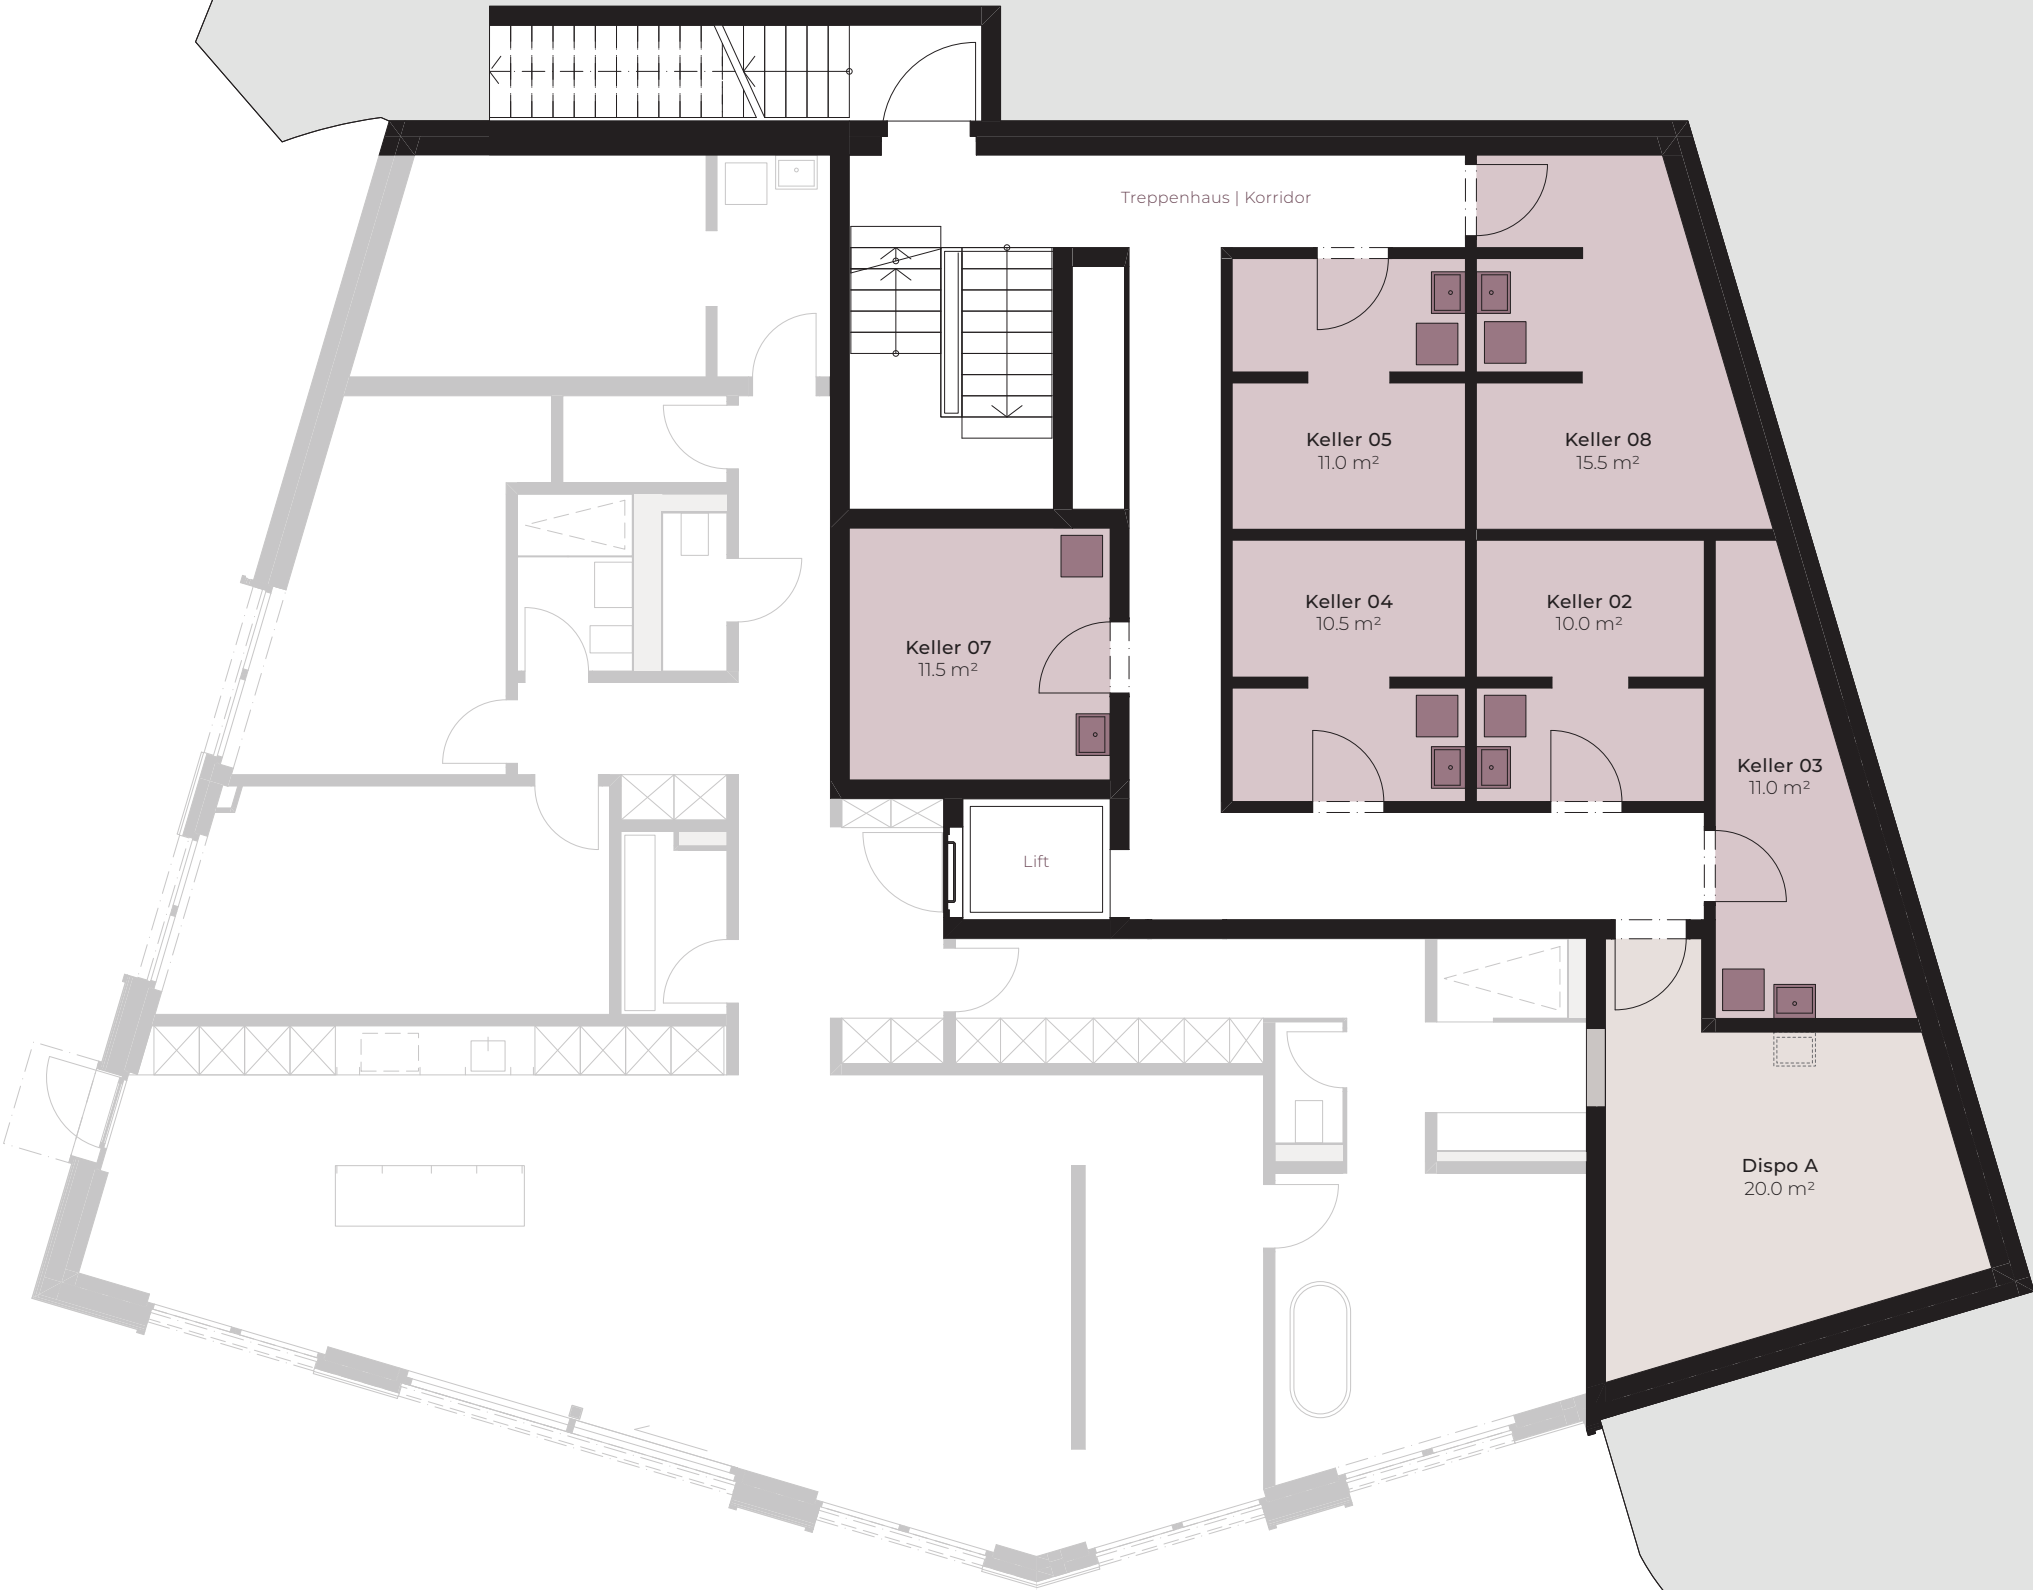

Mst. 1:100 allfällige Änderungen vorbehalten

GARAGE/KELLER

UNTERGESCHOSS

